


APPARTEMENT L

- 1. oder 2. OG
- 66 - 77 m² Wohnfläche
- 3 Zimmer
- 4(+2) Betten
- 2 Bad
- 1 Pkw-Stellplatz
- Balkon
- Fahrstuhl

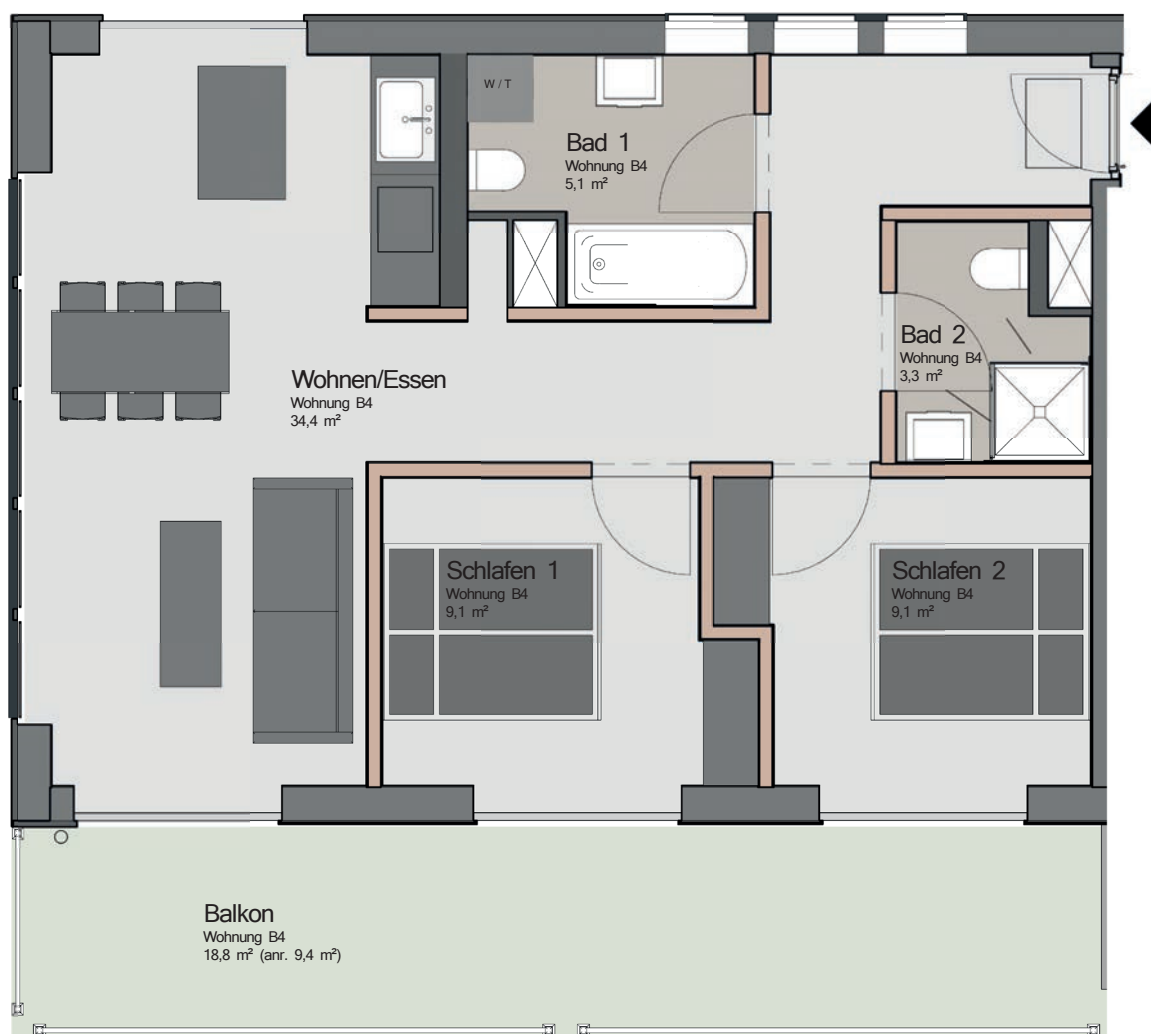


Angaben vorbehaltlich Änderungen. Grundrisse mitunter gespiegelt.

MARISSA FERIENPARK • Schodden Hof 3 • 49459 Lembruch
Telefon: +49 5447 921010 • E-Mail: rezeption@marissa-ferienpark.de




MARISSA
FERIENPARK DÜMMER SEE

Appartement L - Variante 2

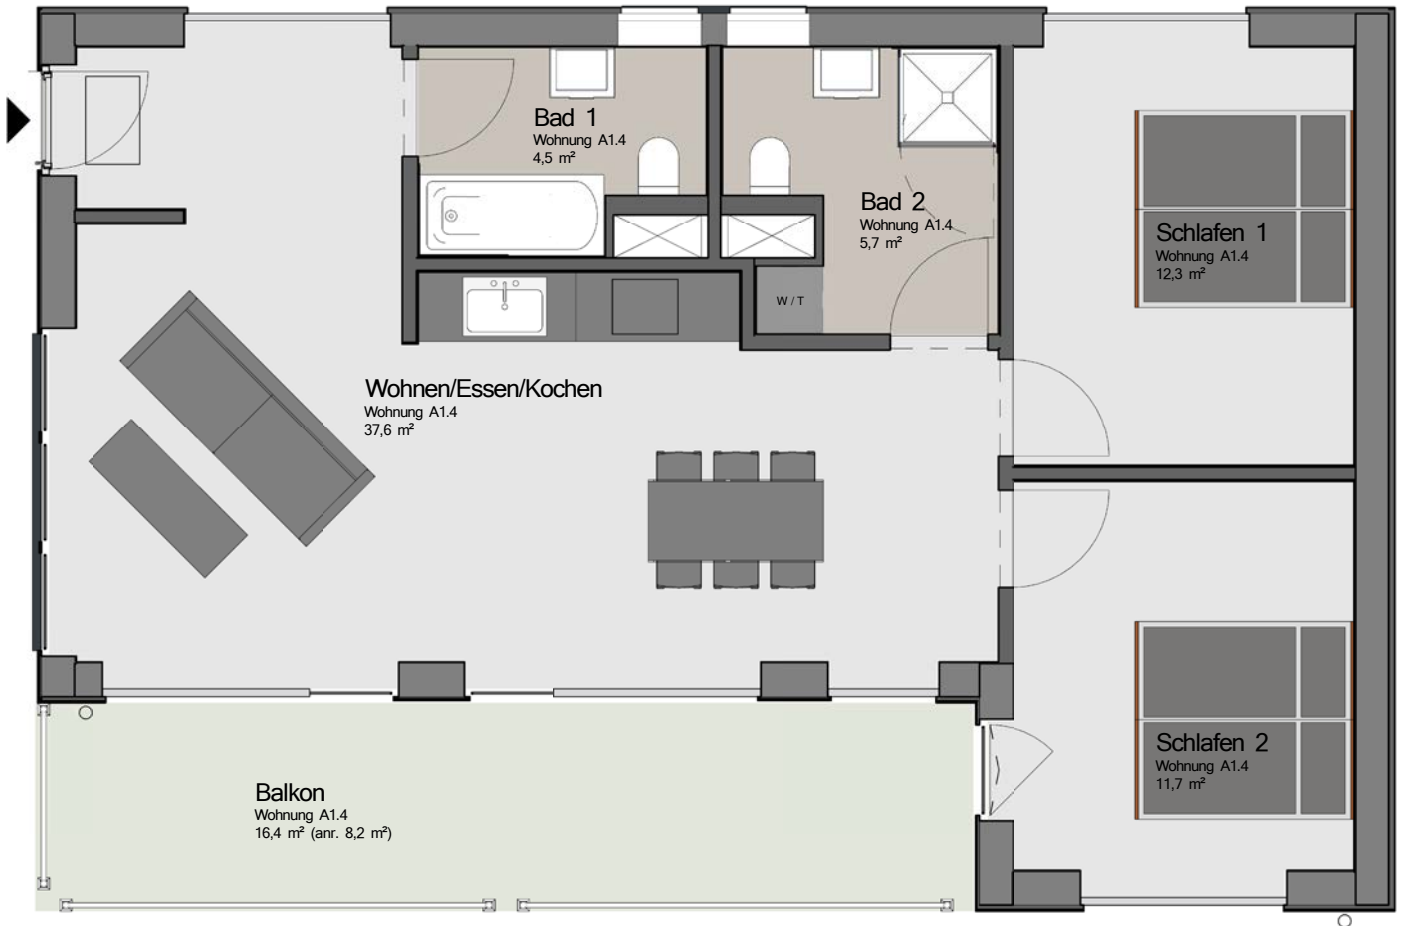

Appartement L - Variante 3

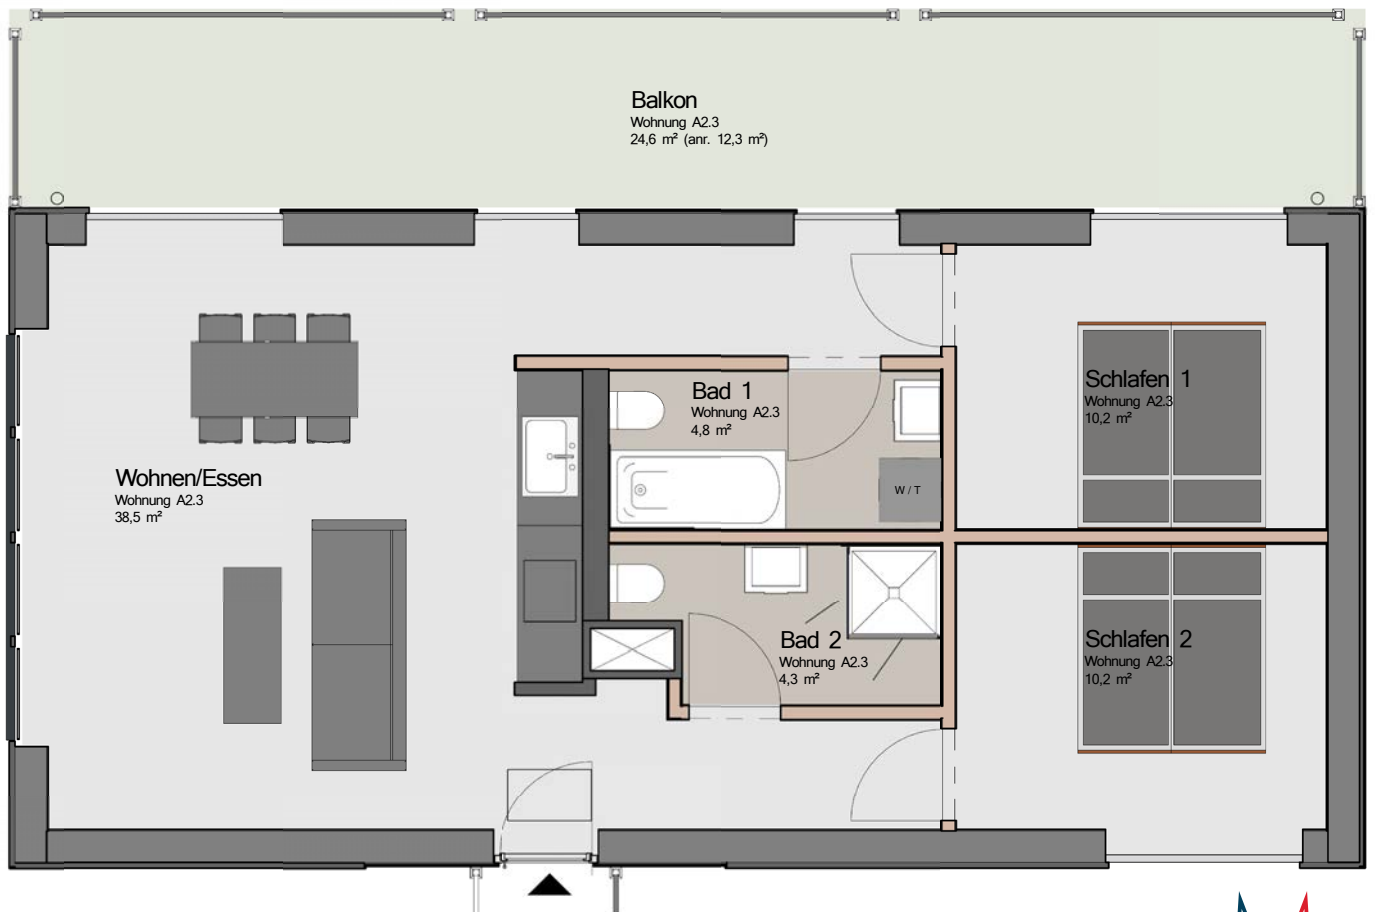

Angaben vorbehaltlich Änderungen. Grundrisse mitunter gespiegelt.

